

Jelmagyarázat :



■ épült 1843.

▨ „ 1874.

▤ „ 1876.

▥ „ 1890.

— tervezett épület.

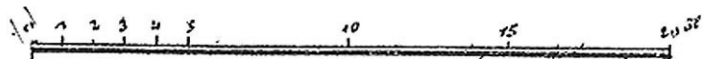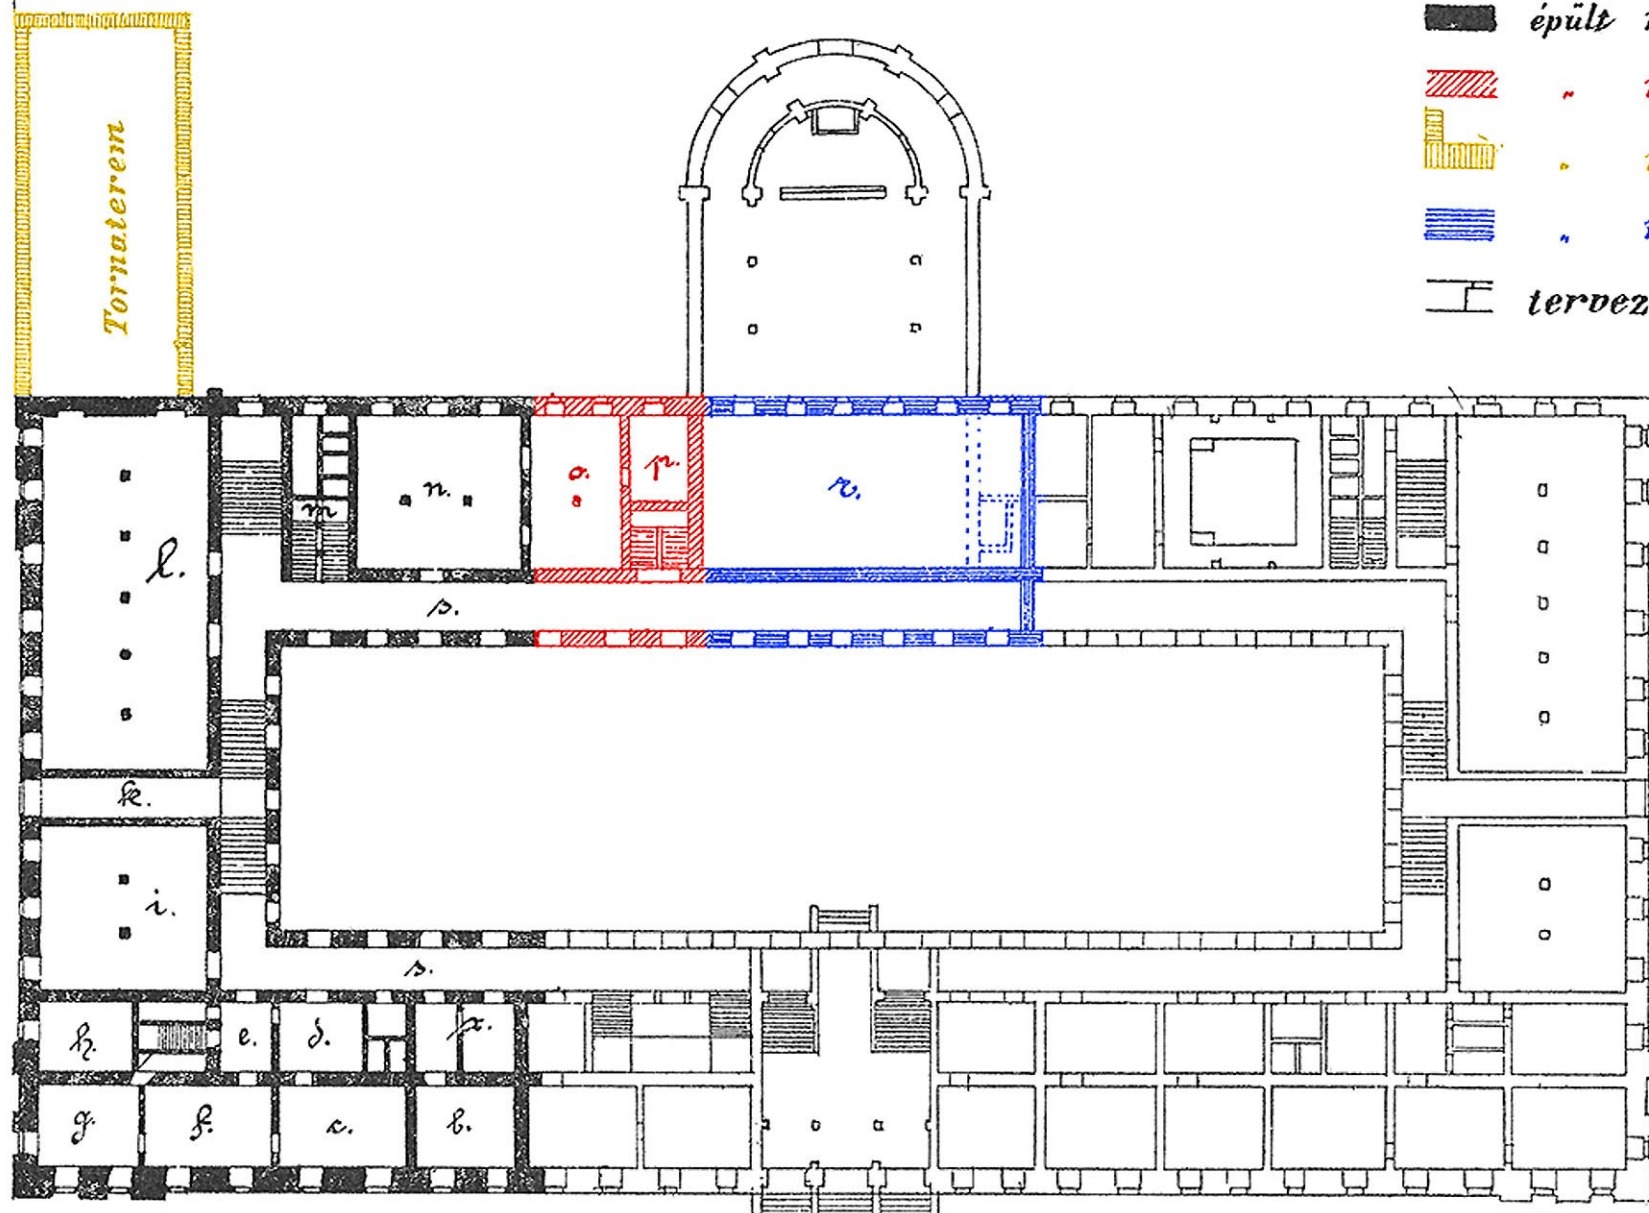

Üllői út

Budapesti József-fiárvaház alaprajza.